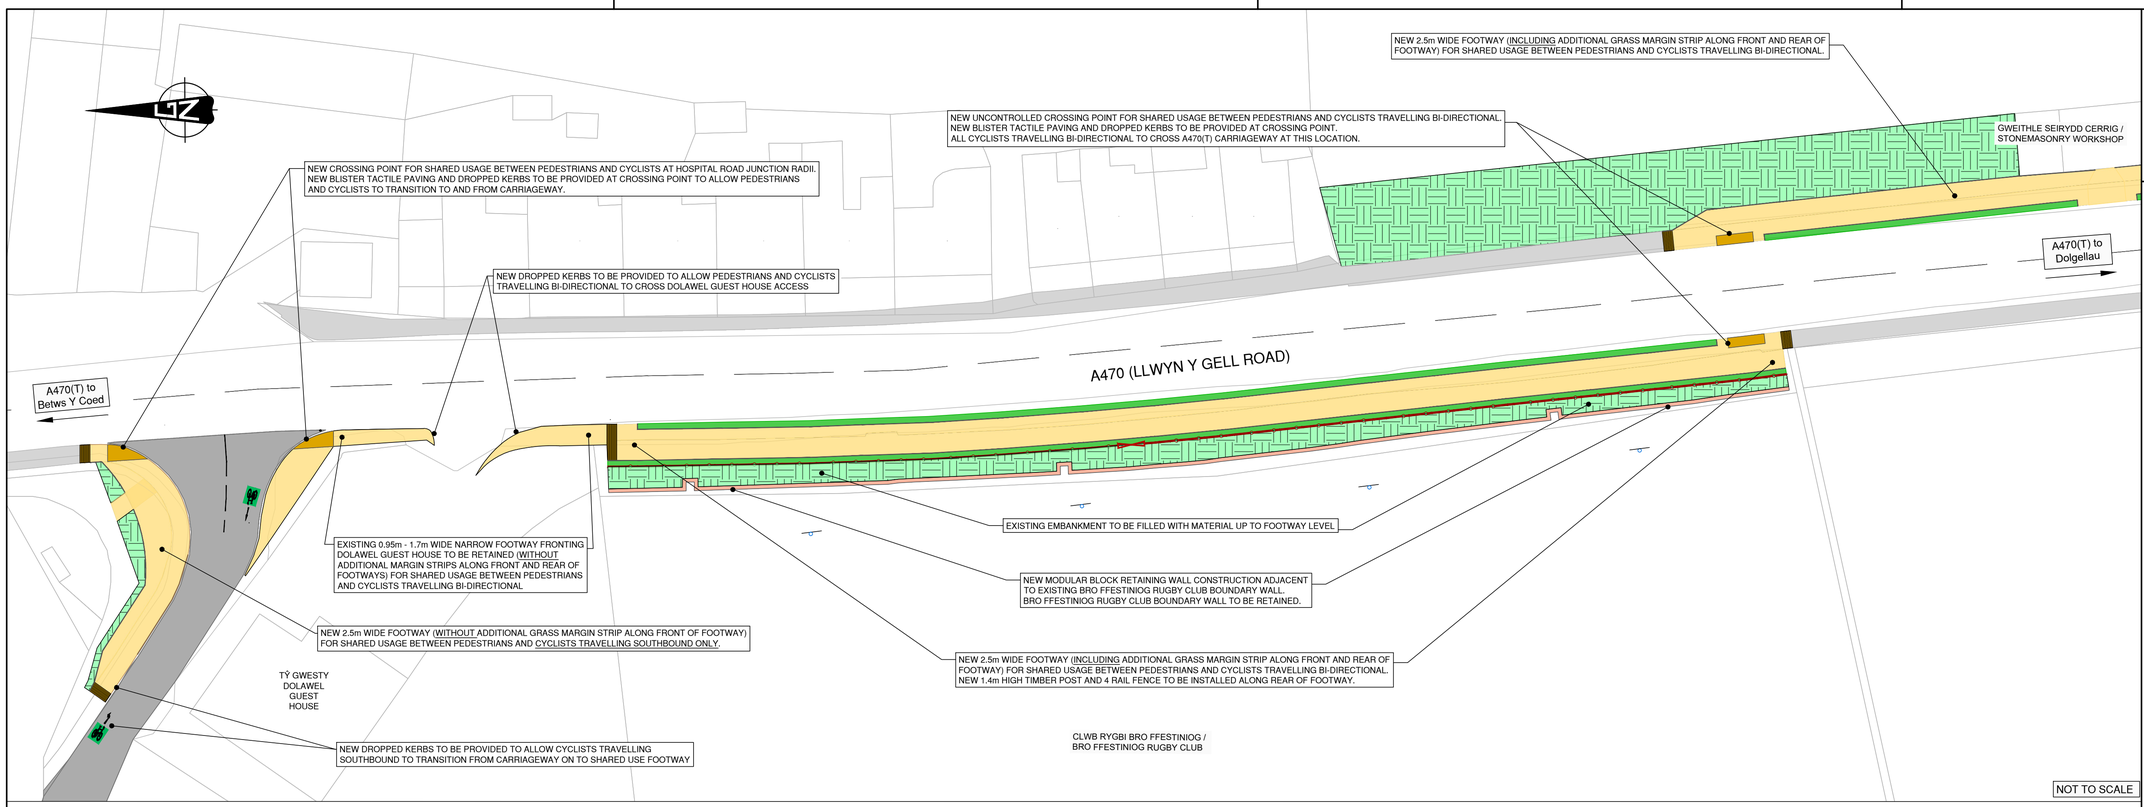

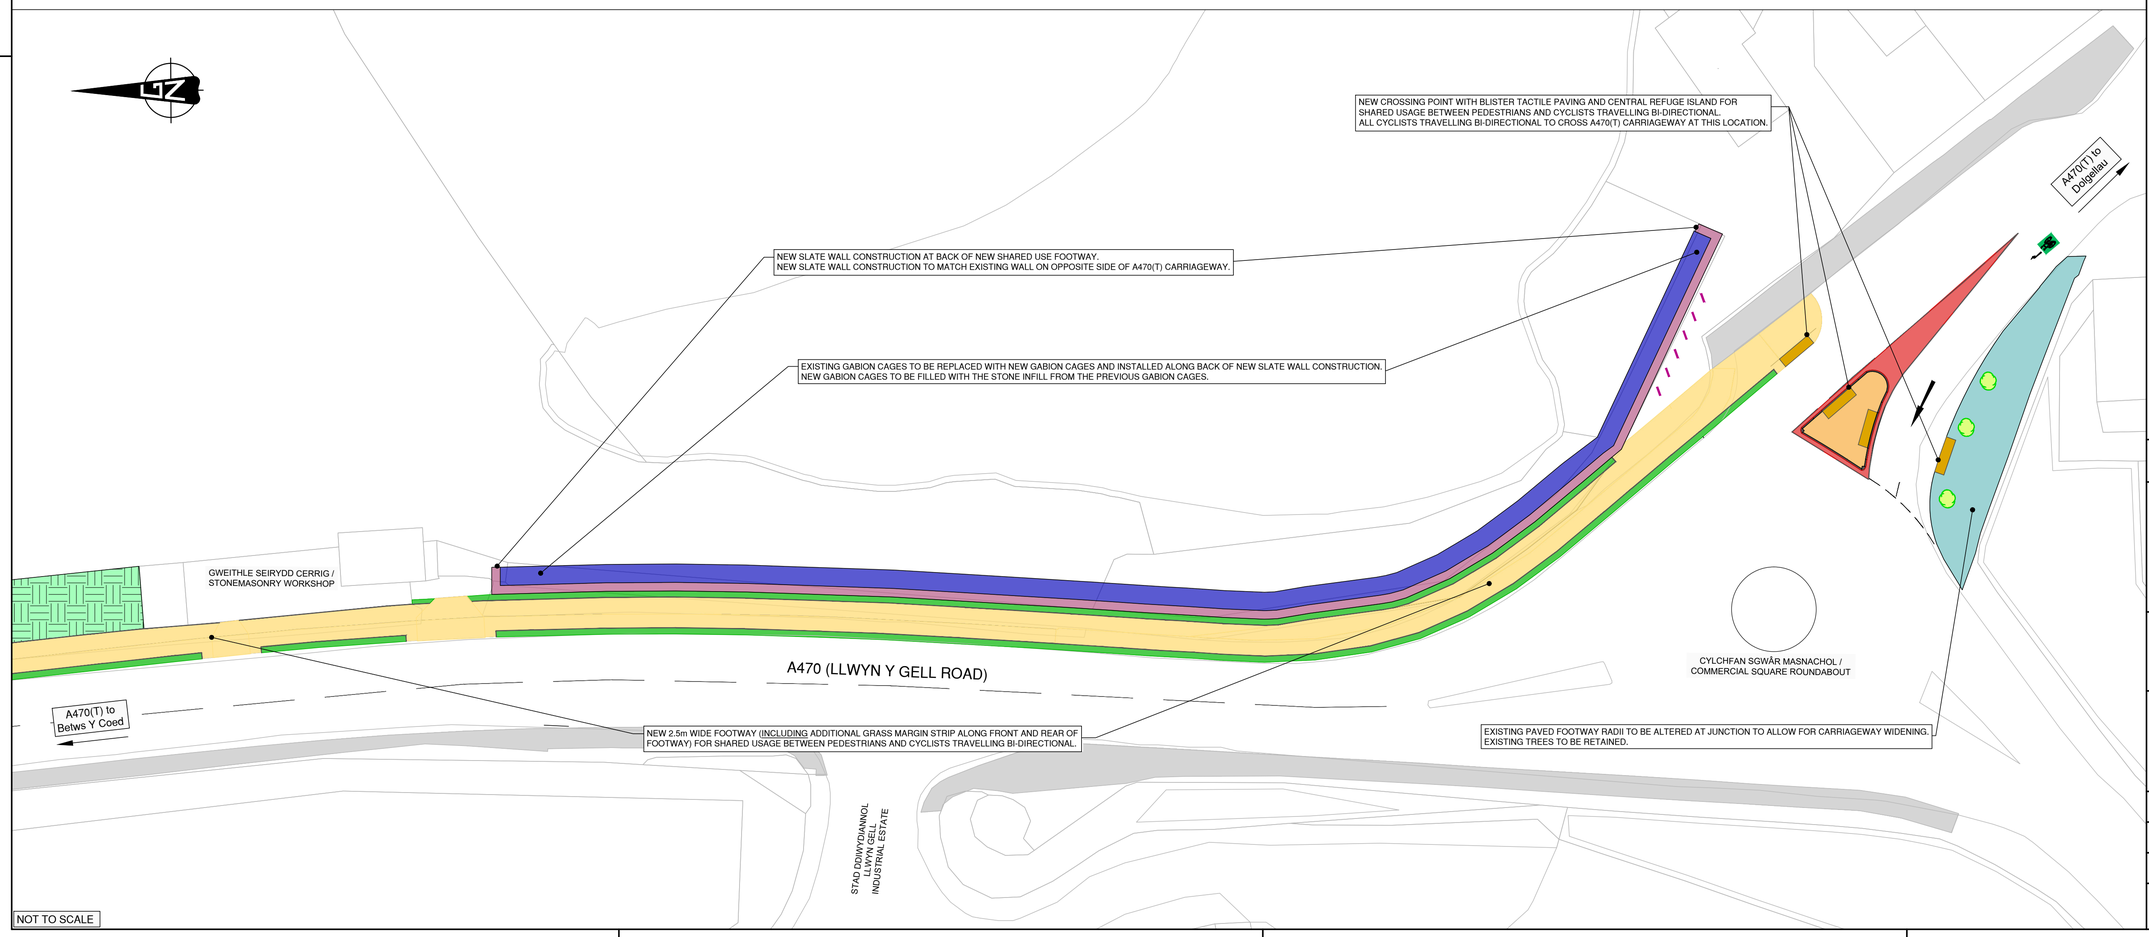

CLEIENT/CLIENT :

Llywodraeth Cymru
Welsh Government

NODIADAU/NOTES

- LLINELL CERB NEWYDD / NEW KERBLINE
- PALMANT BOTWMOG / BLISTER TACTILE PAVING
- PALMANT 'CORDUROY' / CORDUROY TACTILE PAVING
- LLWYBR TROED BRESENNOL (I GERDDWYR YN UNIG) / EXISTING FOOTWAY (PEDESTRIAN USE ONLY)
- LLWYBR DEFNYDD WEDI'I RANNU NEWYDD / NEW SHARED-USE FOOTWAY
- LLWYBR TROED PALMANTOG BRESENNOL (I GERDDWYR YN UNIG) / EXISTING PAVED FOOTWAY (PEDESTRIAN USE ONLY)
- GLASWELLT / GRASS VERGE
- LLAIN YMYL GLASWELLT/ GRASSED MARGIN STRIP
- POSTIAU PREN A FFENS NEWYDD / NEW TIMBER POSTS AND FENCE
- WÂL FLOCS MODIWLAIDD / RETAINING MODULAR BLOCK WALL
- WÂL GABION WEDI'I MEWNLENWI GYDA CHERRIG / NEW GABION CAGES WITH STONE INFILL
- WÂL LECHI NEWYDD / NEW SLATE WALL
- WYNEB FFRITHIANT NEWYDD / HIGH FRICTION SURFACE
- FFORDD FEICIO NEWYDD AR HYD Y FFORDD / ON-ROAD CYCLE WAY

Seilwyd ar fap yr Arolwg Ordnans gyda chaniatâd Rheolwr Gwasg ei Mawrhydi.
©Cadwr Hawlfraint y Goron.
Mae atgynyrchu heb ewdurdod yn torri hawlfraint y Goron a gall arwain at erlyniad neu achos sifil.

Based upon the Ordnance Survey mapping with the permission of the Controller of Her Majesty's Stationery Office.
©Crown copyright
Unauthorised reproduction infringes Crown copyright and may lead to prosecution or civil proceedings.

Cyngor Gwynedd – AC0000821460 – 2024

RHIF NO.	NEWIDIADAU MODIFICATIONS	GAN BY	DYDDIAD DATE	GYMEROPIWYD APPROVED

YGC

CYNGOR GWYNEDD

CYNLLUN / SCHEME :

A470(T) Llechwedd to Blaenau Ffestiniog
Active Travel Improvements

TEITL LLUNIAD / DRAWING TITLE :

New Shared Use Path

DARLUNWYD GAN : DRAWN BY :	DFR	DYDDIAD DARLUNWYD : DATE DRAWN :	24/01/24
GWIRIWYD GAN : CHECKED BY :	HWJ	DYDDIAD GWIRIWYD : DATE CHECKED :	24/01/24
Taflen Sheet	5 o of 5	GRADDFEYDD : SCALES :	NTS@A1

Rhif Lluniad
Drawing No. 8722/MI/005

CYWI REV A

C:\USERS\83959\CYNGOR GWYNEDD YGC - PROSIECTAU PROJECTS - 8722\CDP - COMPUTER DESIGN PROGRAMMES\AUTOCAD\DWGS\STAKEHOLDER CONSULTATION DRAWINGS 8722 CONSULTATION DRAWINGS REV A.DWG

02/02/2024 14:53:05